

**Loges:**

**Dimension : 8 x 4 m**

- 1 grande table + chaises
- Canapé
- miroirs
- 2 portants + cintres
- Prises 220V 16 A

rideau

Loges

couloir

Sanitaires



**Scène:**

**Dimension: 5.85 x 3.65 m**

Scène


accroche

- 8 PAR LED 50 W BT Theatre WARM WHITE
- 6 LED Stage Beamer RGB 50W
- Haut Parleurs

- Prise 220 V 16 A
- Prise 220 V 20 A



Régie

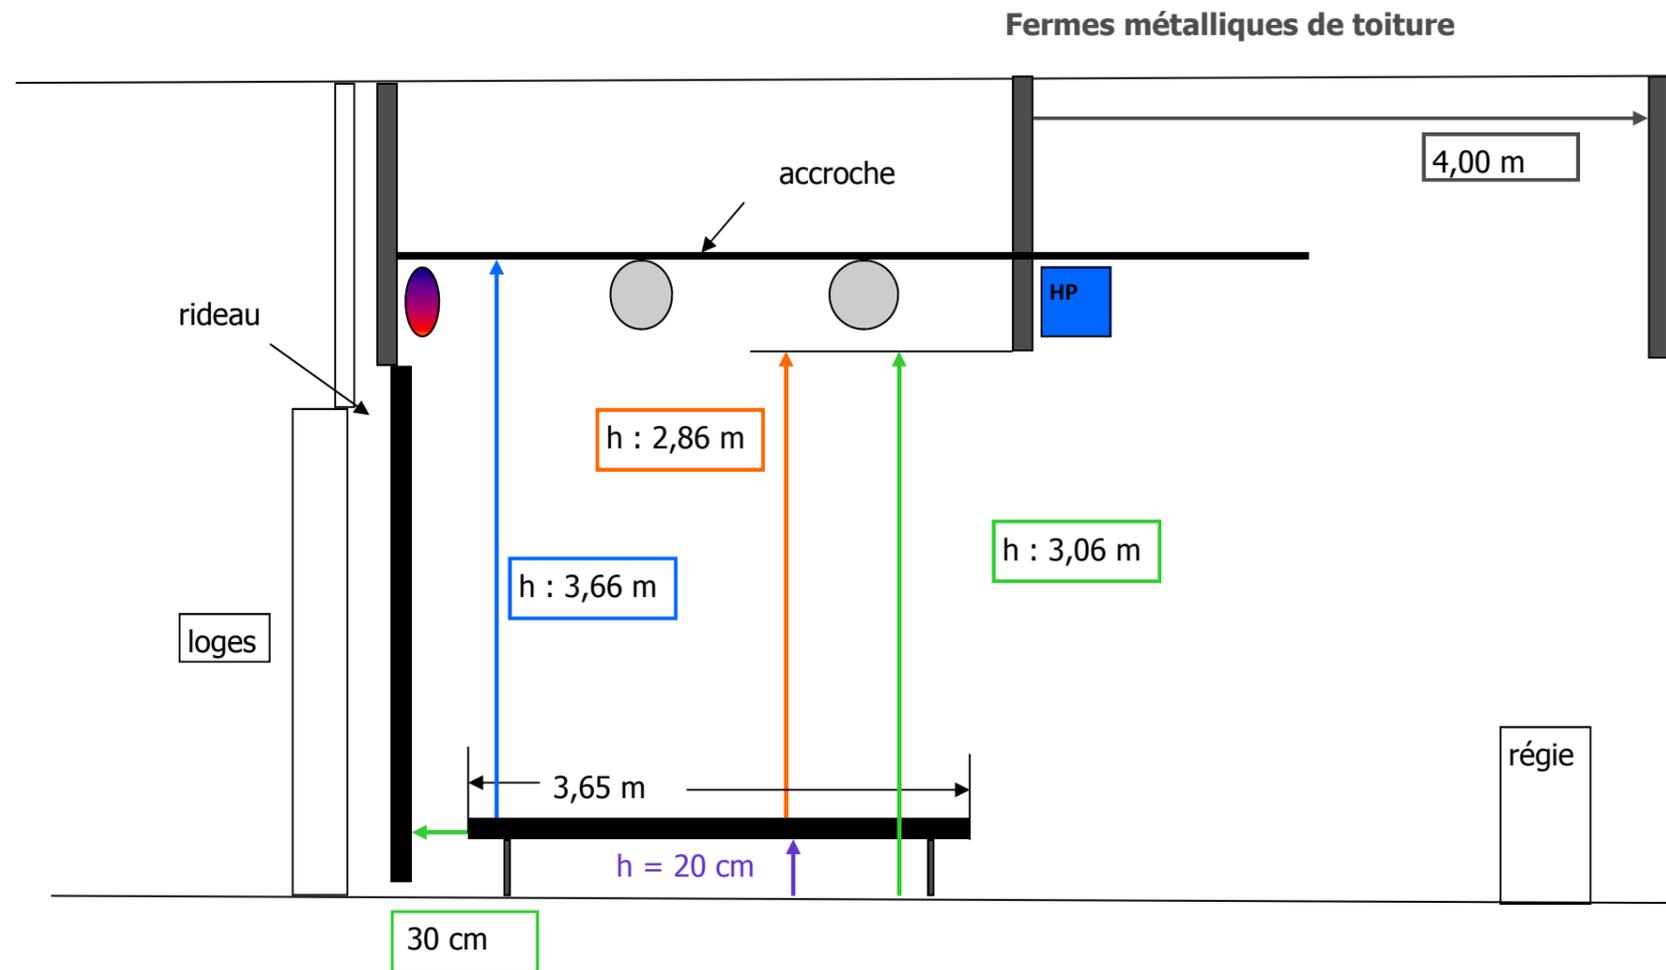

### Régie son:


- 1 micro Shure SM58
- 1 micro Shure SM57
- Câbles
- 3 Pieds de micro
- 1 Piano droit
- 1 table de mixage 12/16 pistes
- Yamaha MG116CX USB
- 1 Ampli InterM CM 7.5
- 1 boîtier DI
- Prises 220 V 16 A
- Prises 220 V 20 A

### Régie lumière:

- Console JBSYSTEM - CMX24 12 /24 pistes

câbles DMX

Pieds pour éclairage

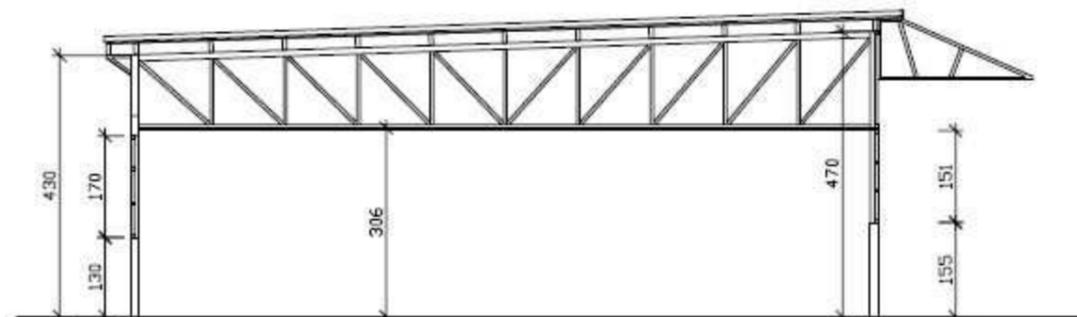

Coupe bâtiment

le  en Coulisses

FICHE TECHNIQUE SCENE 2/2 coupe